


Экспликация помещений

№ пом. п/п	Наименование	Площадь, м²	Расчетная Т °С	Требуемое количество тепла, Вт
1.1	Крыльцо	5.8		
1.2	Тамбур	5.3	18	410
1.3	Холл	29.8	18	68
1.4	Кухня	20.9	22	729
1.5	Гостиная	29.0	22	3362
1.6	Комната отдыха	24.8	22	676
1.7	Гостевая спальня	14.8	20	206
1.8	Спальня	27.6	22	919
1.9	Гардероб	13.1	18	150
1.11	С/у	10.3	24	205
1.12	Коридор	3.6		
1.13	Хоз. блок	11.9	18	827
1.14	Гараж	53.0	15	2545
1.15	Терраса	72.5		
1.16	Тамбур	2.9	18	245
1.17	Комната отдыха	18.9	22	1342
1.18	Душевая	9.5	24	540
1.19	Сауна	6.4	24	366
1.20	Уборная	2.4	24	109

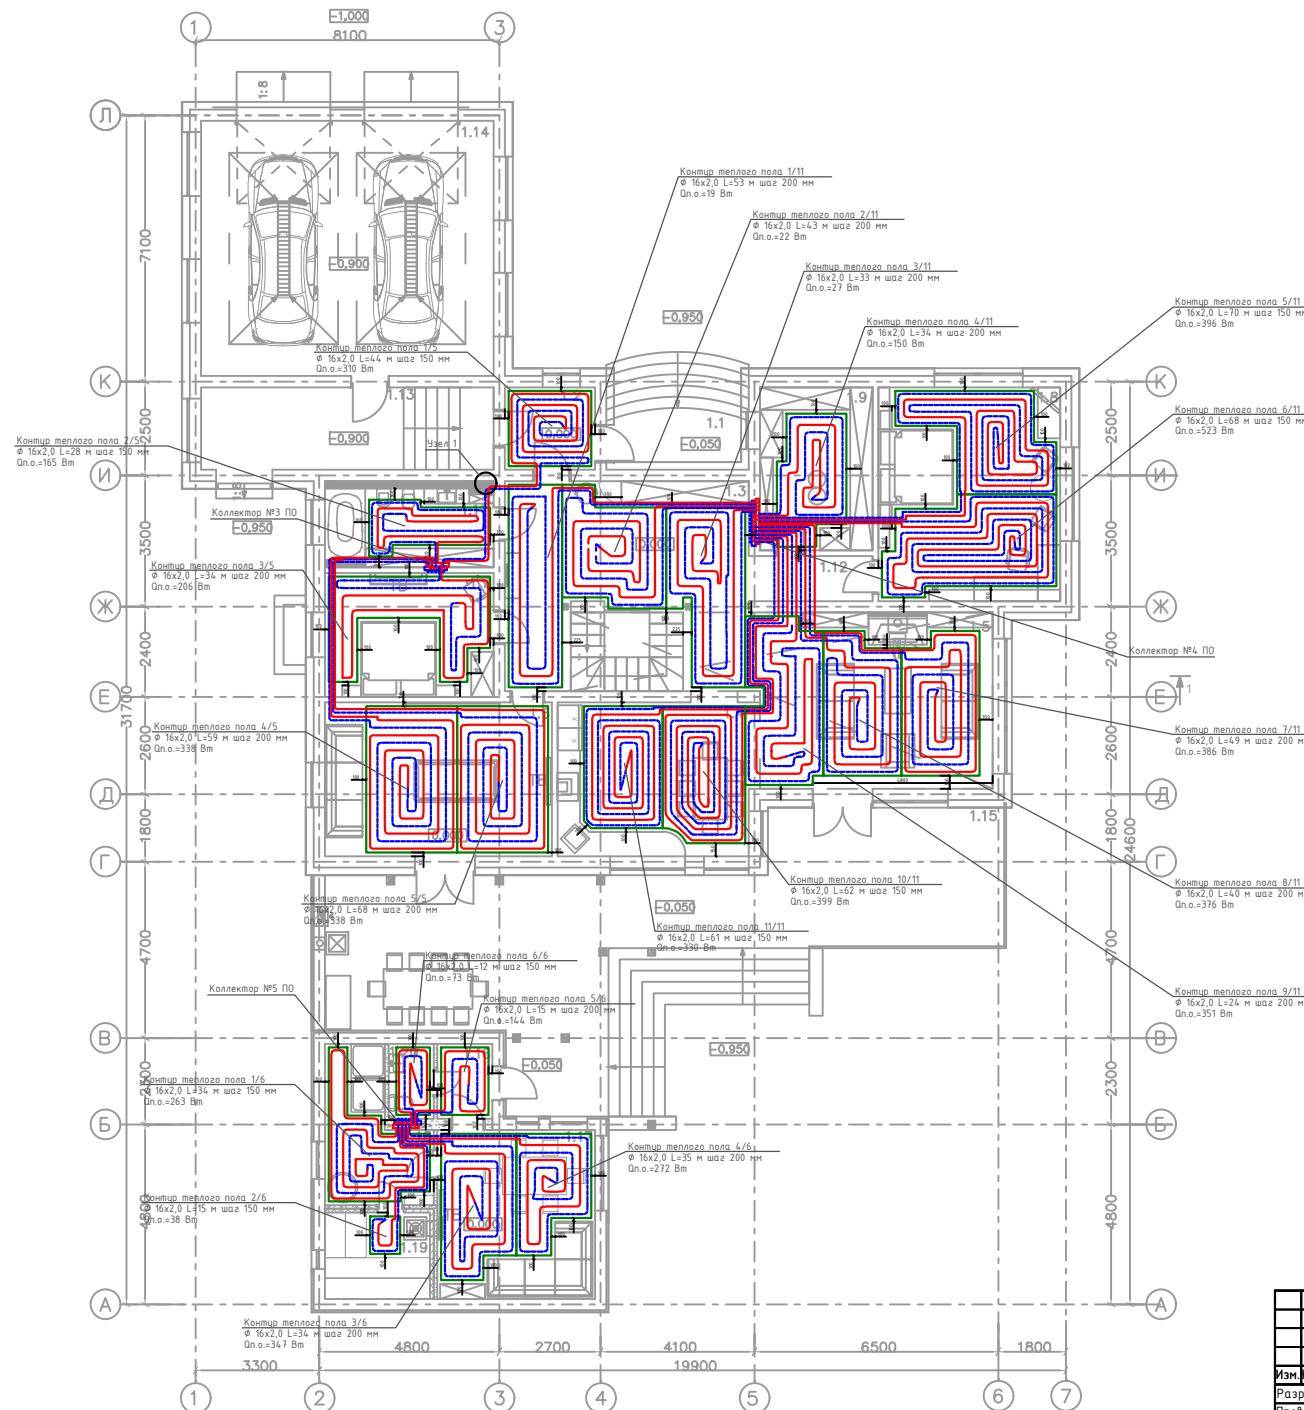

1. Магистральные трубопроводы отопления из металлополимерных труб.
2. Подводы прокладываются в теплоизоляции.
3. Размещение коллекторов теплового пола и магистральных трубопроводов на плане показано условно, реальное расположение трубопроводов и коллекторов может быть изменено по месту.
4. Трубопроводы условно отнесены от стен.
5. Монтаж теплового пола производить в соответствии с СНиП 3.05.01-85, СП 40-102-2000.
6. Движение теплоносителя на планах обозначено разными цветами.
7. Подводы к коллекторам см. 02/16-РД-ТМ Л.4, 02/16-РД-ОВ л.8, 9.

02/16-РД-ОВ					
Изм.	Колуч.	Лист	№ док.	Подпись	Дата
Разраб.	Кириченко			<i>[Signature]</i>	01.16
Проб.					
Н.контр.					
ГИП					
Система отопления					
План раскладки теплых полов на отметке 0.000.					
Стация	Лист	Листов			
РП	3	10			
СИСТЕМЫ ОКВ		STOPRADIATORS			
Формат А2					

Составлено	
Взам. инв. №	
Листы и дата	
Имя, № подл.	